

BEBAUUNGSPLAN OLDAU KRS. CELLE FLUR 2 "IM GEHÄGE" M. 1:1000

AUSGEARBEITET IM AUFTRAGE UND IM EINVERNEHMEN MIT DER
GEMEINDE OLDAU
HANNOVER, IM DEZEMBER 1962 NIEDERSÄCHSISCHE HEIMSTÄTTE
G. M. B. H.

ÖFFENTLICH AUSGELEGT GEMÄSS § 2(6) DES B.BAU-G. IN DER ZEIT
VOM 10. 1. 1963 BIS 19. 1. 1963 AUFGRUND DER BE-
KÄNNTMACHUNG VOM 11. 1. 1963
OLDAU, DEN 15. 1. 1963


AUFGESTELLT GEMÄSS § 2(1) DES B.BAU-G. UND ALS SATZ
GEMÄSS § 10 DES B.BAU-G. VOM RAT DER GEMEINDE BESCHLOS-
SEN AM 12. 1. 1963
OLDAU, DEN 11. 8. 1963

DER LANDKREIS CELLE HAT KEINE BEDENKEN
CELLE, DEN 7. Juli 1963
10. Jan. 1963

GENEHMIGT GEMÄSS § 11 DES B.BAU-G. AUFGRUND DER
BEKÄNNTMACHUNG VOM 27. 1. 1963
LÜNEBURG, DEN 27. 1. 1963


ÖFFENTLICH AUSGELEGT GEMÄSS § 12 DES B.BAU-G. AUFGRUND DER
BEKÄNNTMACHUNG VOM 11. 1. 1963
OLDAU, DEN 11. 1. 1963

STRASSENPROFILE

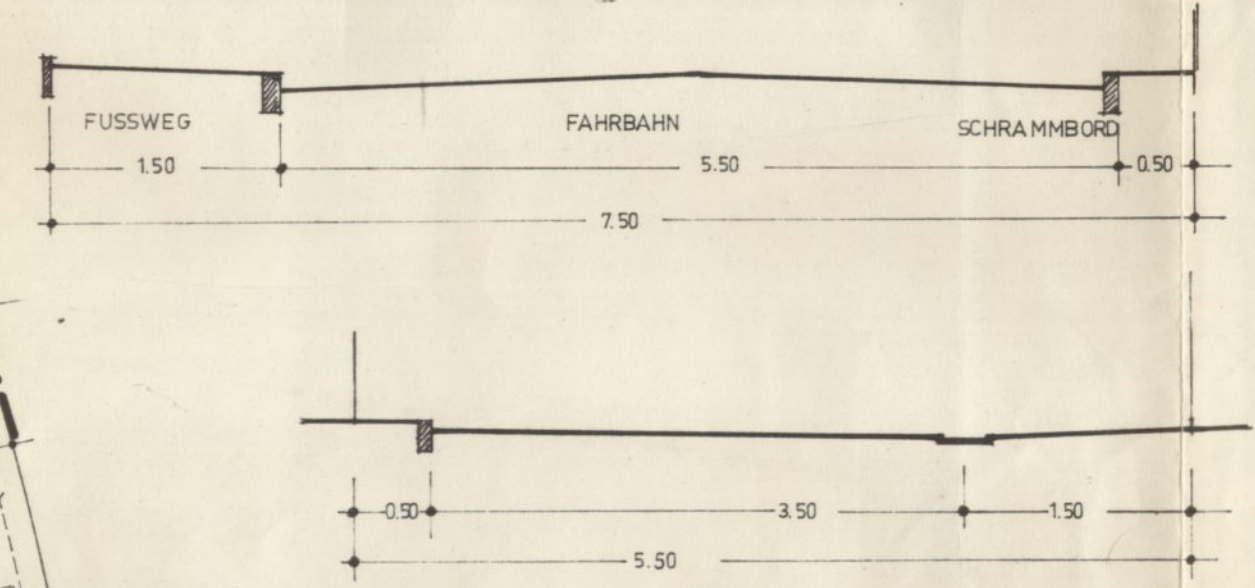

- AUZUHEBENDE GRUNDSTÜCKSGRENZEN
- GRENZE DES GELTUNGSBEREICHES
- - - NEUE GRUNDSTÜCKSGRENZEN (LEICHTE ÄNDERUNGEN ZULÄSSIG)
- BEGRENZUNG DER VERKEHRSFLÄCHEN
- ZWINGENDE BAULINIEN
- BAUGRENZEN
- GRENZE ZWISCHEN BEREICHEN MIT VERSCHIEDENEM MASS DER BAULICHEN NUTZUNG
- FIRSTRICHTUNG
- WS O ART DER BAULICHEN NUTZUNG: KLEINSIEDLUNGSGEBIET OFFENE BEBAUUNG
- WR O REINES WOHNGEBIET OFFENE BEBAUUNG
- 0,4 0,7 ID BESONDERES MASS DER BAULICHEN NUTZUNG: GRUNDFLÄCHENZAHL: 0,4 GESCHOSSFLÄCHENZAHL: 0,7 ID=EINGESCHOSSIG, DER AUSEBAU DES DACHES IST NACH DEN BESTIMMUNGEN DER BAUPOLIZEI-VERORDNUNG VON 1962 ZULÄSSIG.
- PRIVATE EINSTELLPLÄTZE
- OFFENTLICHE PARKPLÄTZE

SICHTDREIECK von jeglicher Sichtbehinderung mit mehr als 80cm Höhe über Fahrbahn oberkante beider Straßen freizuhalten Fläche.

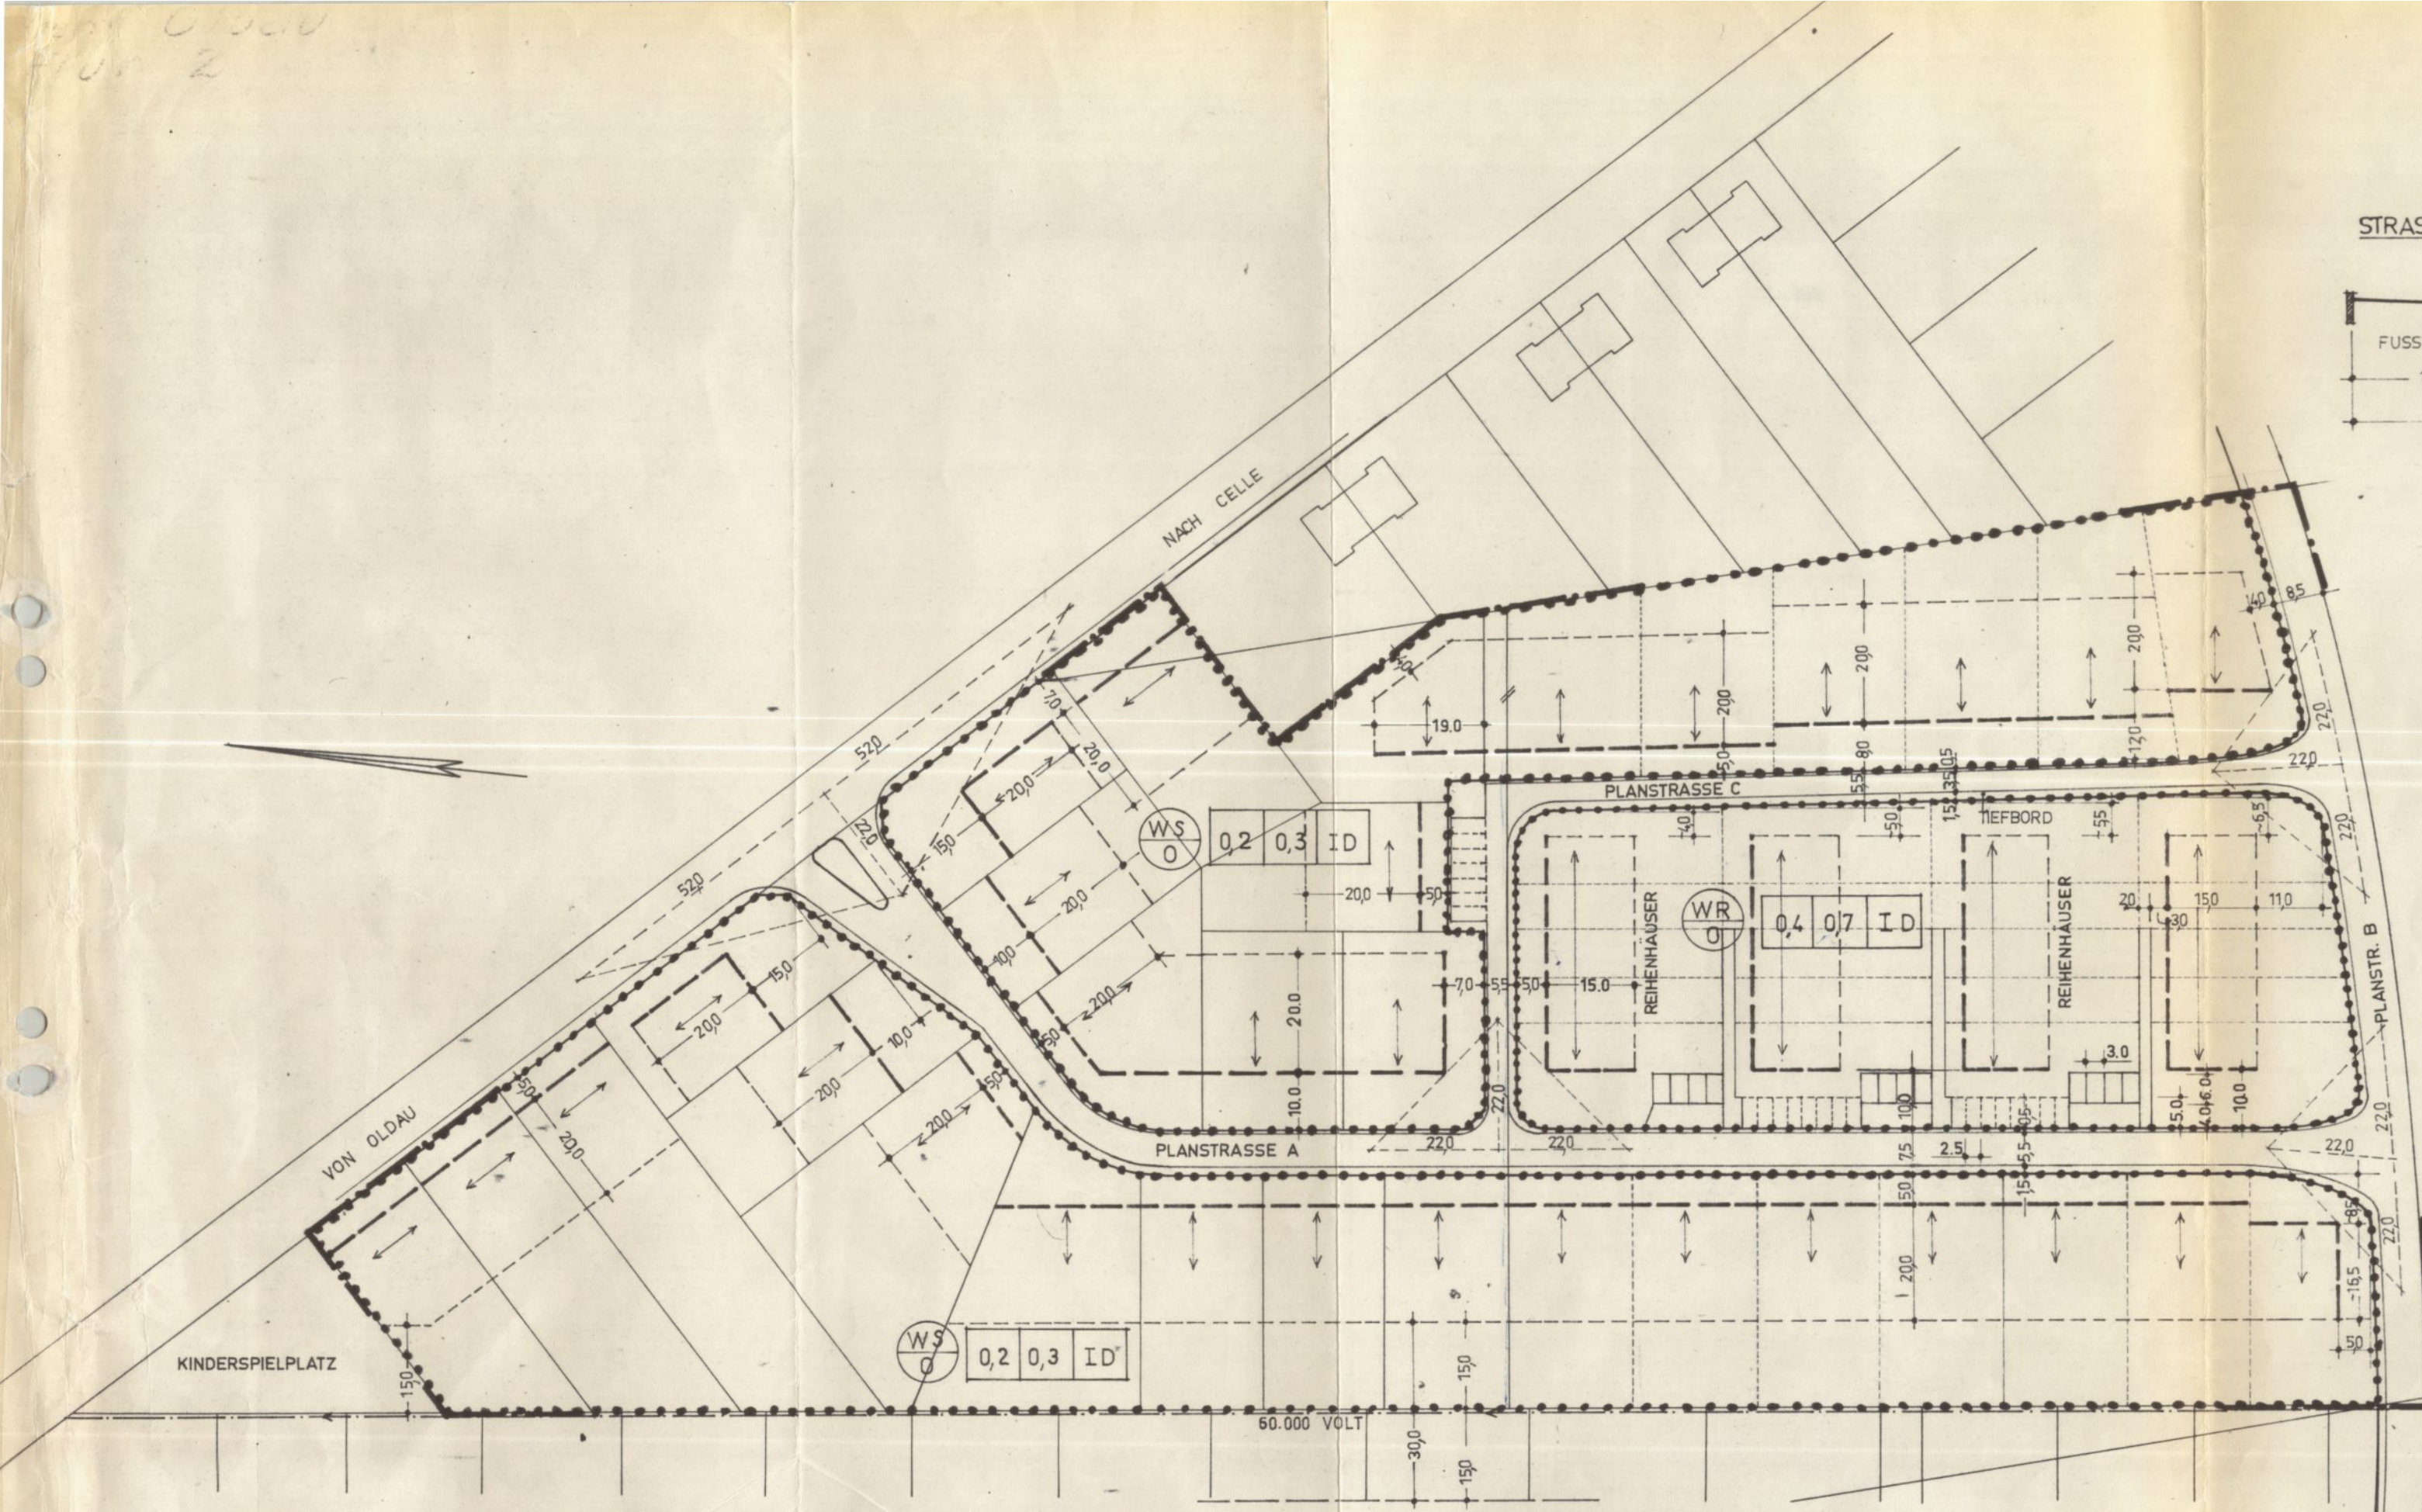

Angefertigt durch das Verm. Büro #. Klatt u. R. Riemann
Die vermessungstechnische Richtigkeit wird hiermit bescheinigt
Celle, am 8. Mai 1962

M. Klatt
ö. b. Verm. Ing.

Maßstab 1:1000

NIEDERSÄCHSISCHE HEIMSTÄTTE G. M. B. H.		
PLANUNGSABTEILUNG HANNOVER		
MASS-STAB: 1:1000	OBJEKT: OLDAU FLUR 2 "GEHÄGE"	BLATT-NR.:
BEARBEITET: <i>E. Meyer</i>	PLAN-NR.:	Lg 4477A
GEPRÜFT: <i>H. Klatt</i>	DATUM: 4.12.1962	
GEÄNDERT: 15.3.63	UNTERSCHRIFT: <i>H. Klatt</i>	GESCHÄFTSLEITG.: